

NIEUWBOUW 3 WONINGEN ROBINIA DORDRECHT



Voorstraat 48
3311 ER Dordrecht
www.stijlarchitectuur.nl



STIJL ARCHITECTUUR

T. 078-648 96 07
F. 078-648 96 08
info@stijlarchitectuur.nl

OPDRACHTGEVER
Pap Holding

WERK
**3 woningen Robinia
Dordrecht**

FORMAAT
A3

SCHAAL
1:100


TEKENINGDATUM
17-01-2024

al	cl	el	gl
bl	dl	fl	hl

BESTEKNUMMER
022-972


BLADNUMMER
DO-01

ONDERDEEL
**- Vrijstaande woning -
Plattegronden, Doorsneden, Gevels**

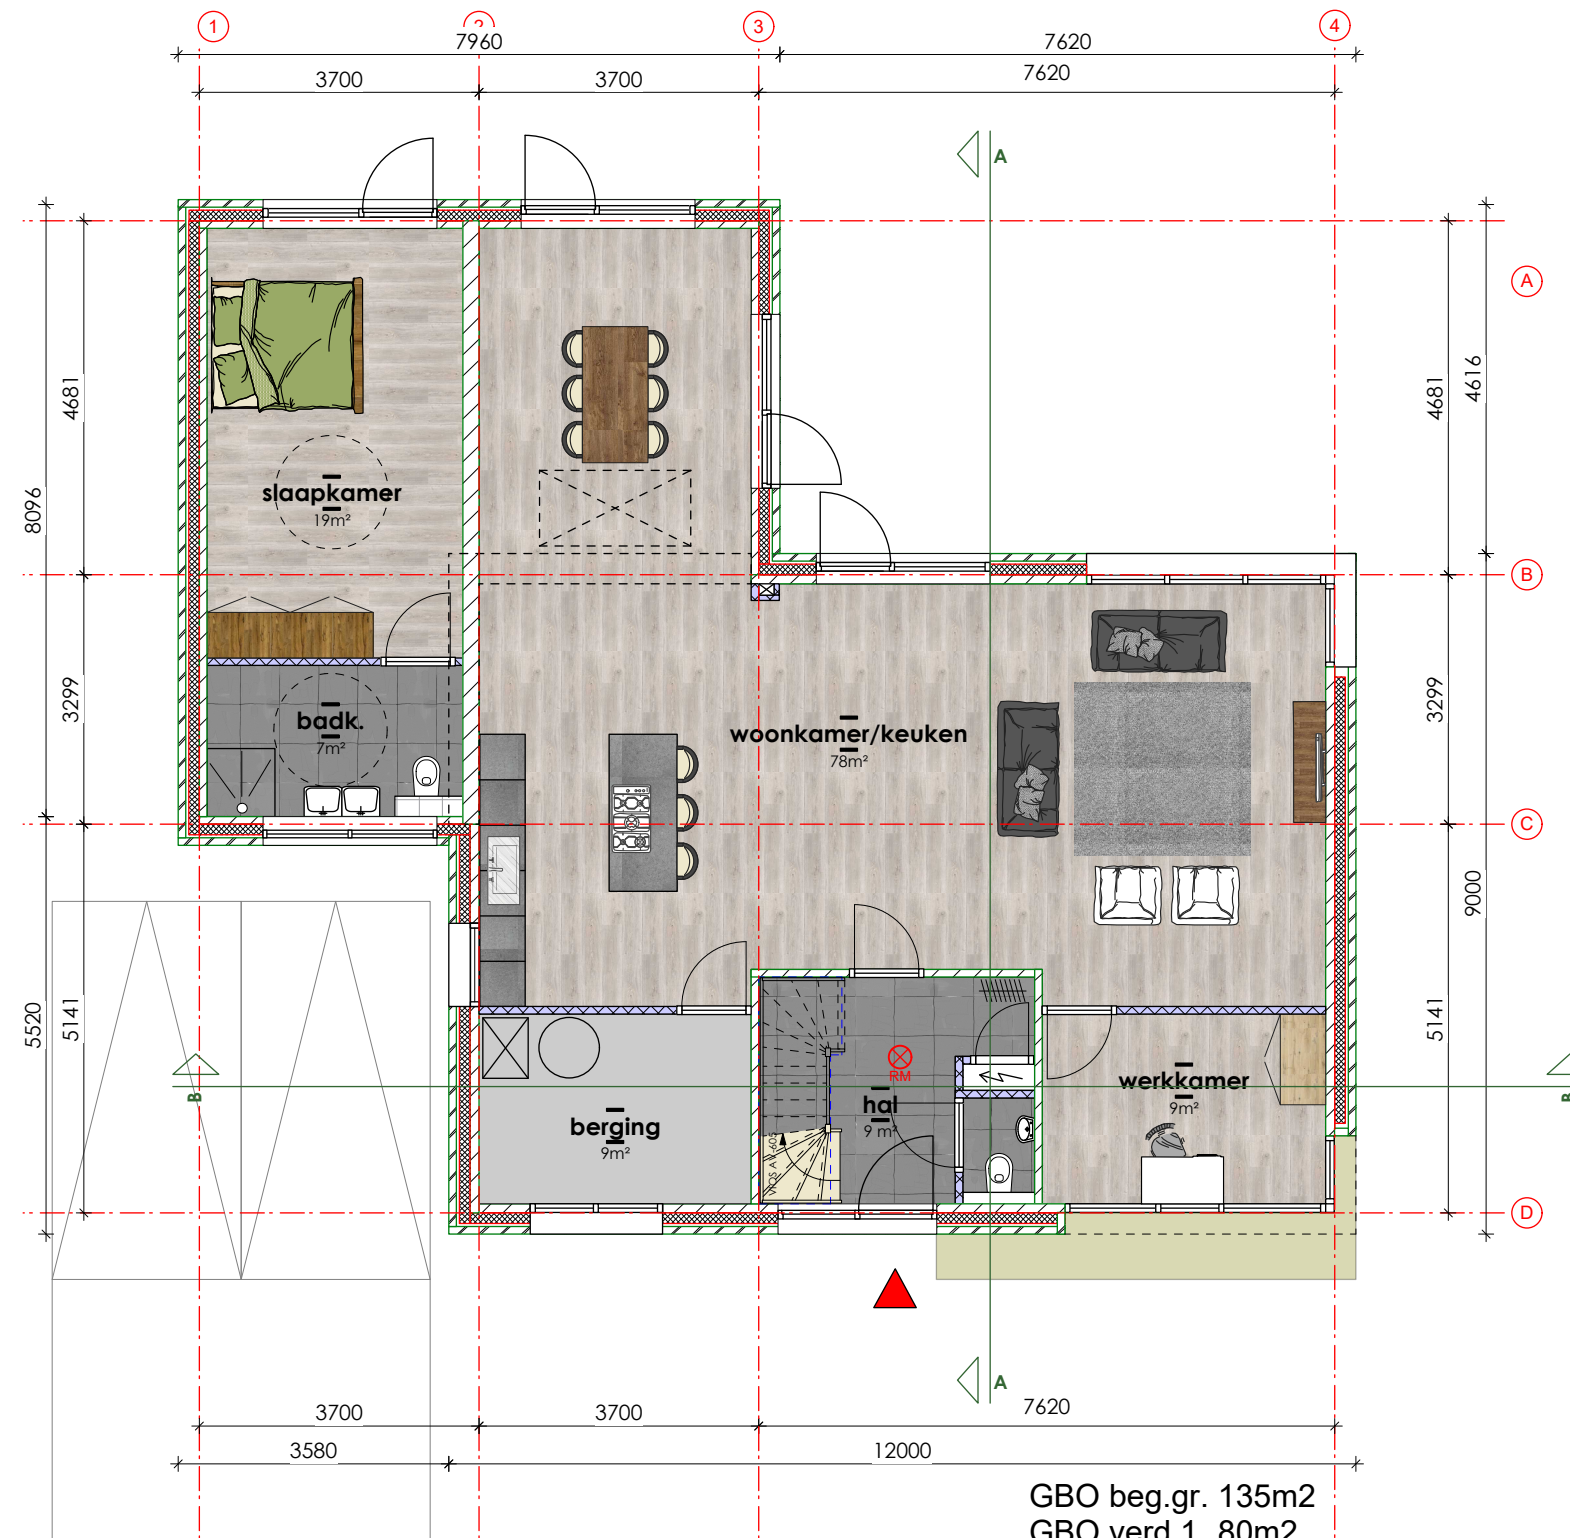



PLATTEGROND BEGANE GROND
(VRIJSTAANDE WONING)

GBO beg.gr. 135m²
GBO verd.1 80m²
GBO totaal 215m²

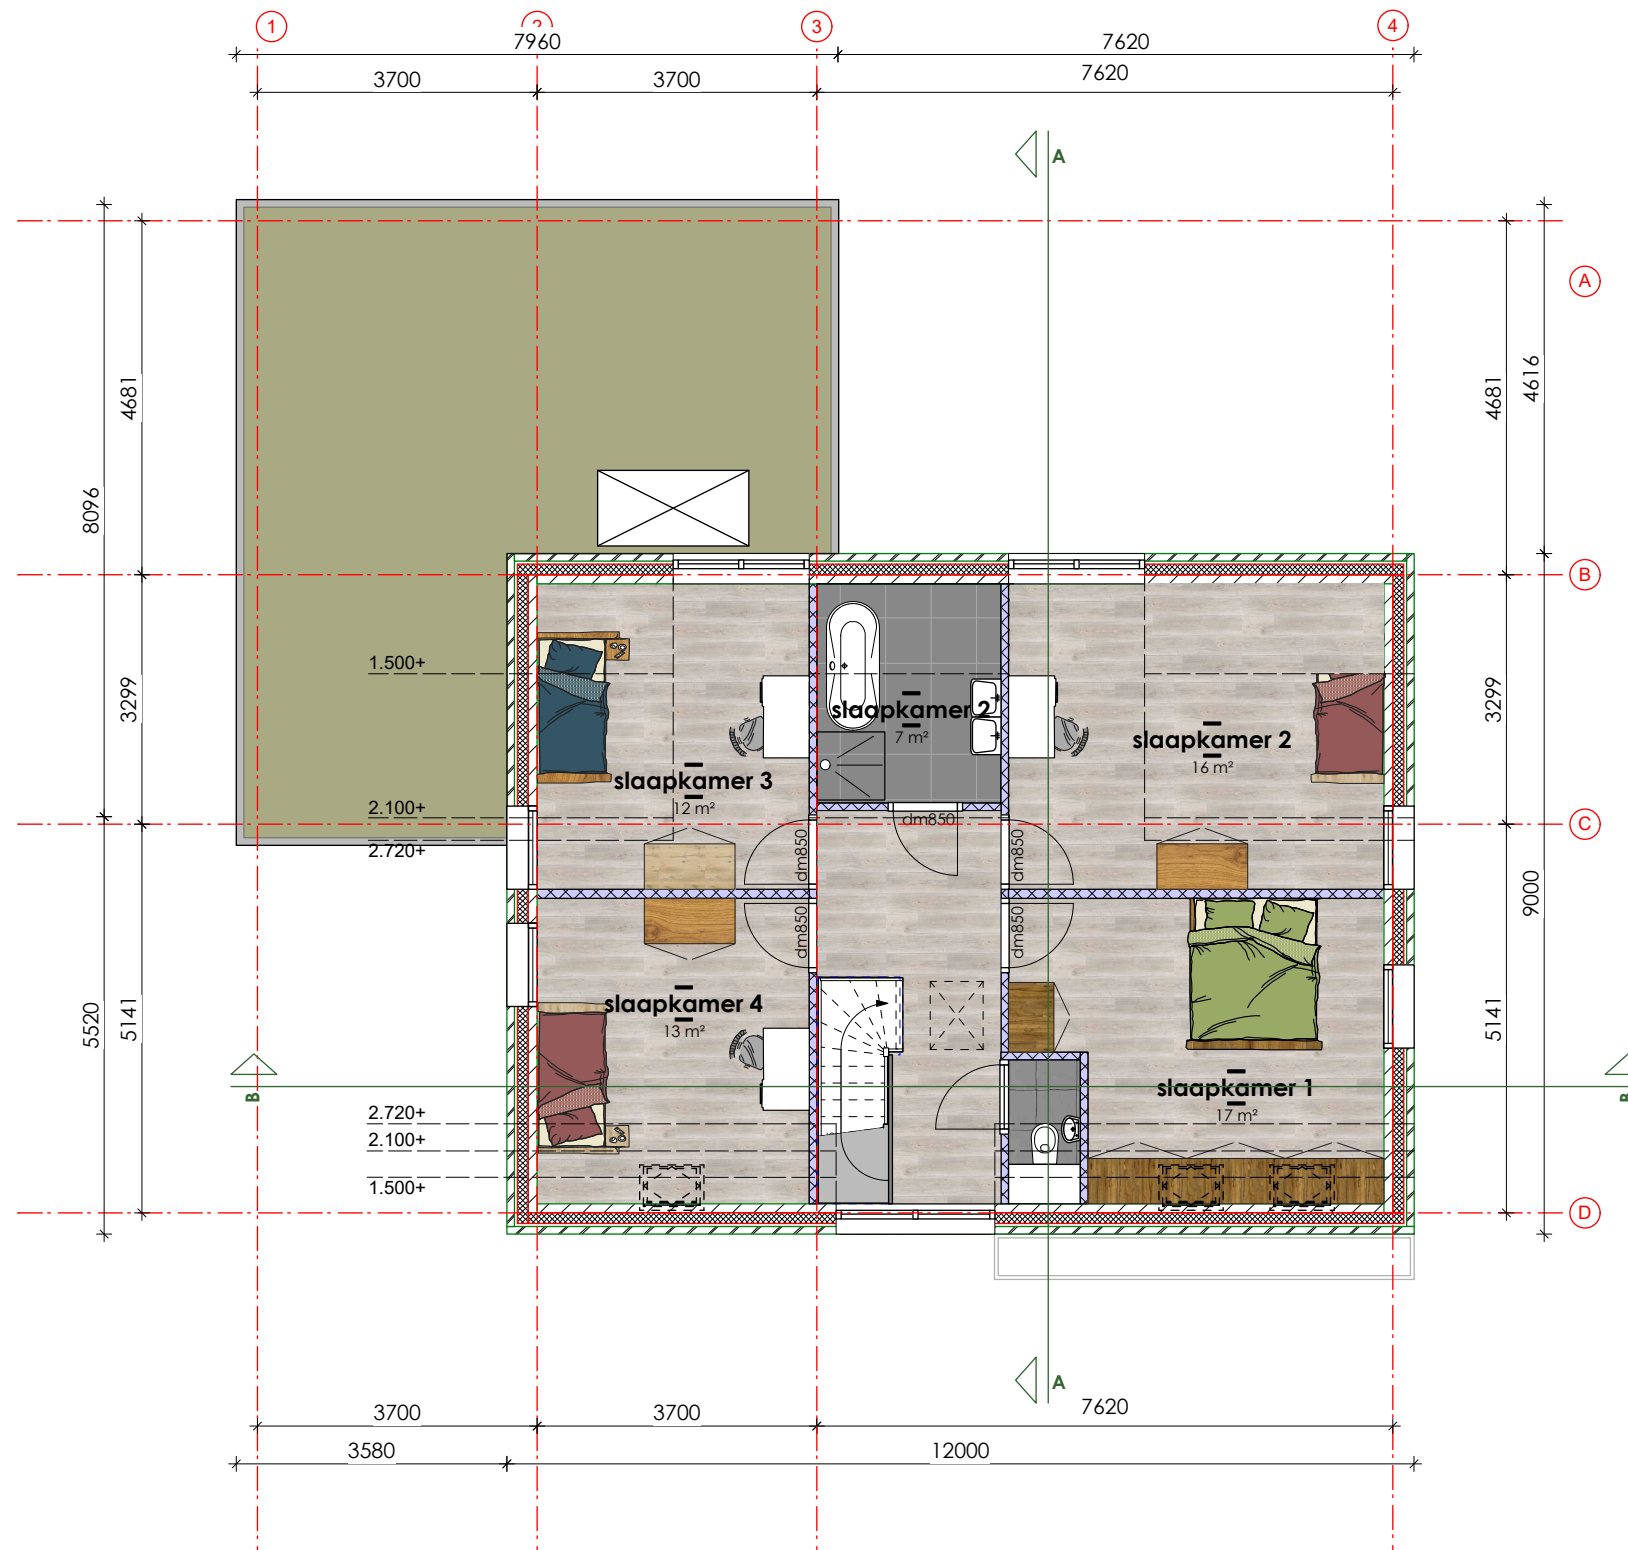


PLATTEGROND 1^E VERDIEPING
(VRIJSTAANDE WONING)

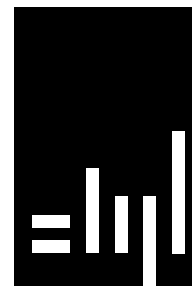

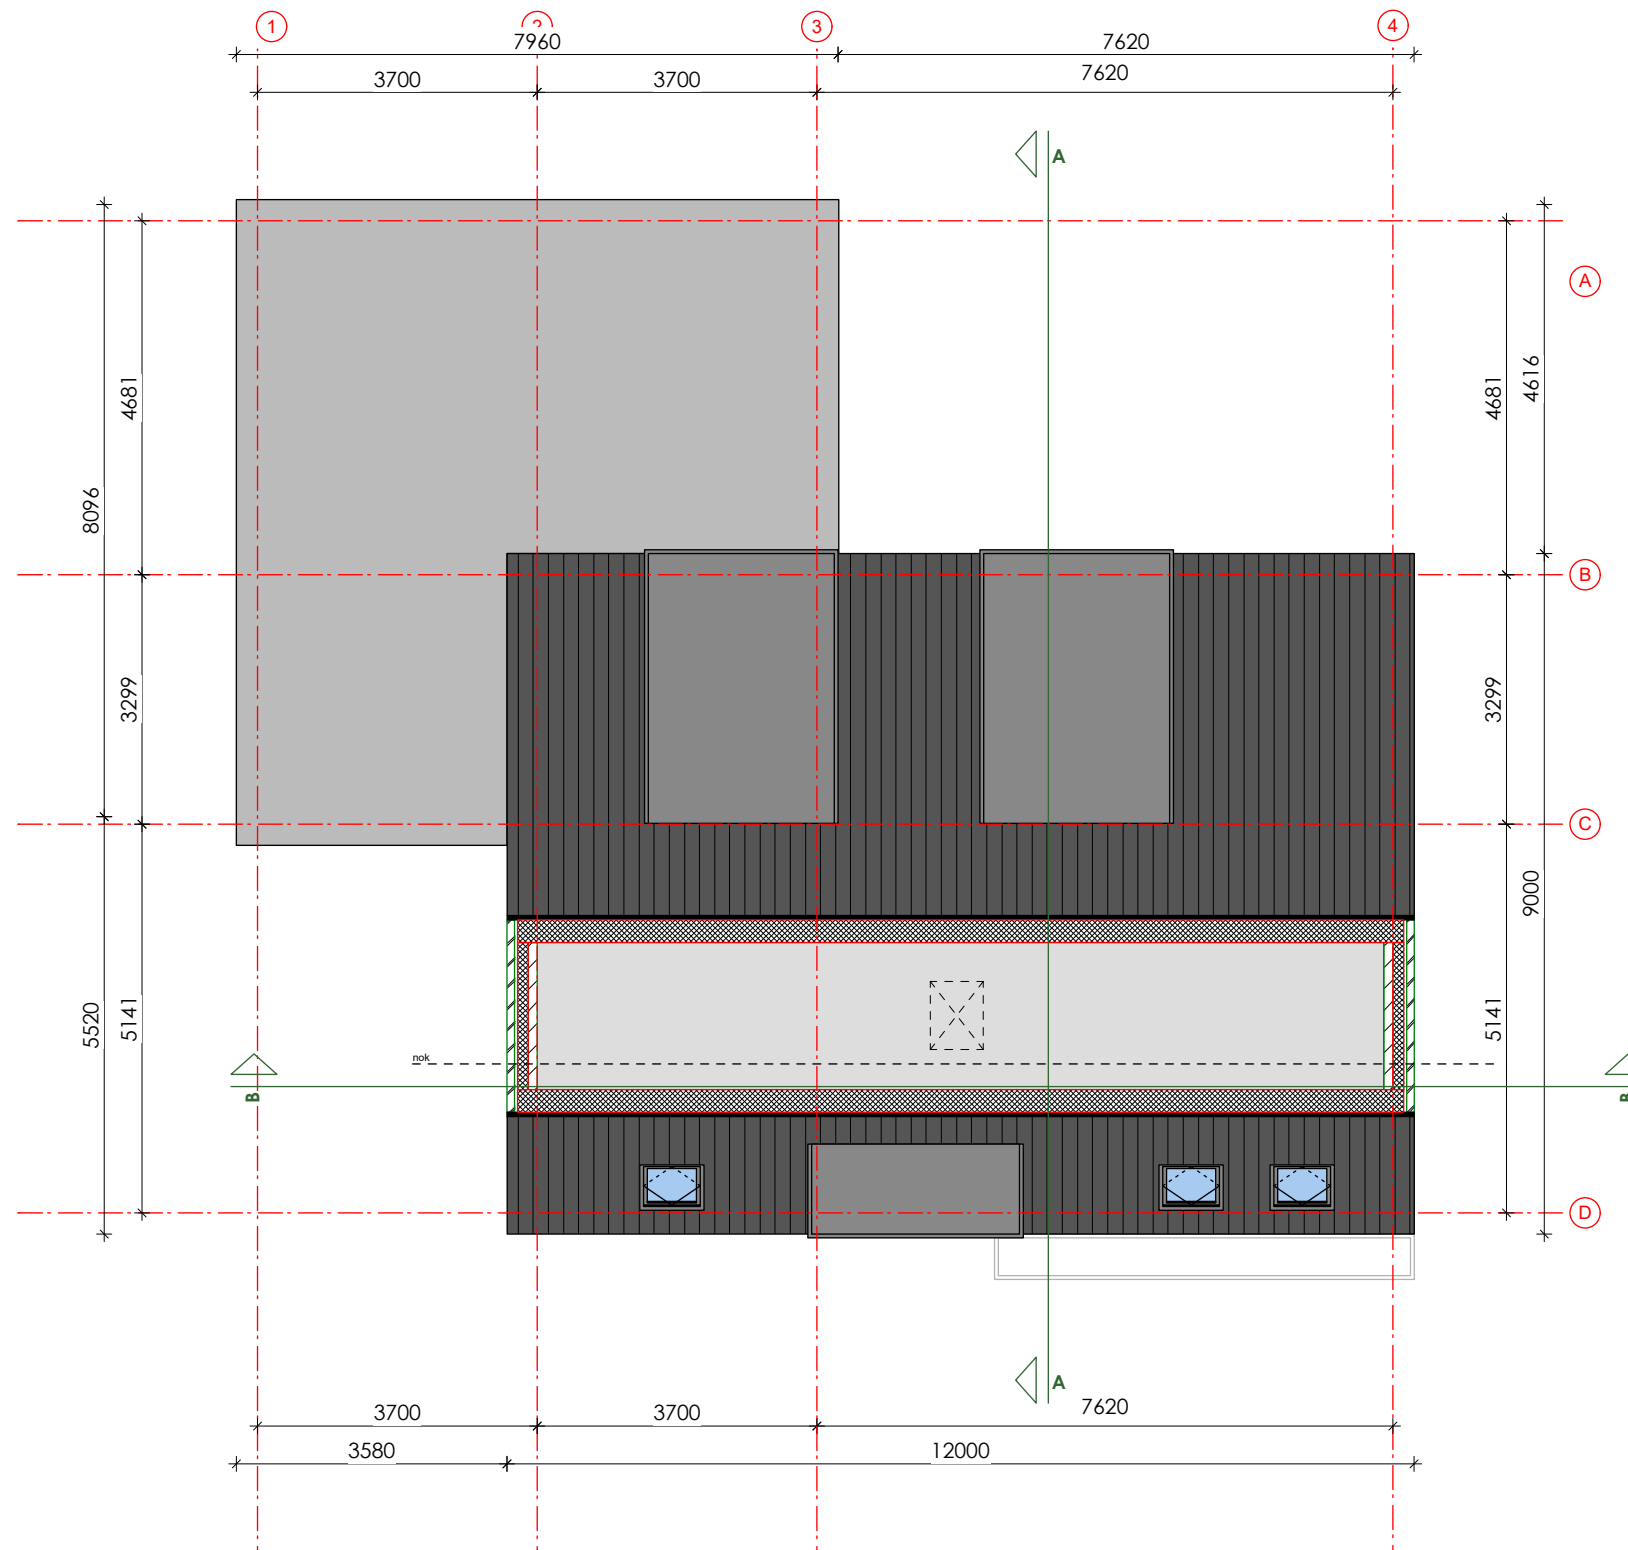

PLATTEGROND ZOLDER
(VRIJSTAANDE WONING)

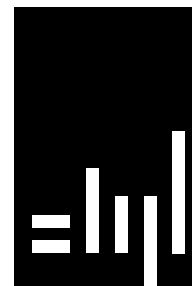

STIJL ARCHITECTUUR

Stijl Architectuur BV BNA - Voorstraat 48 - 3311 ER Dordrecht
t. 078 6489607 - www.stijlarchitectuur.nl - info@stijlarchitectuur.nl

ROBINIA 3 WONINGEN

Tekening : DO-01 Schaal : 1:100
Werknr. : 022-972 Datum : 17-01-2024